


68^ TRENTO-BONDONE

PLANIMETRIA PADDOCK PIAZZALE ZUFFO

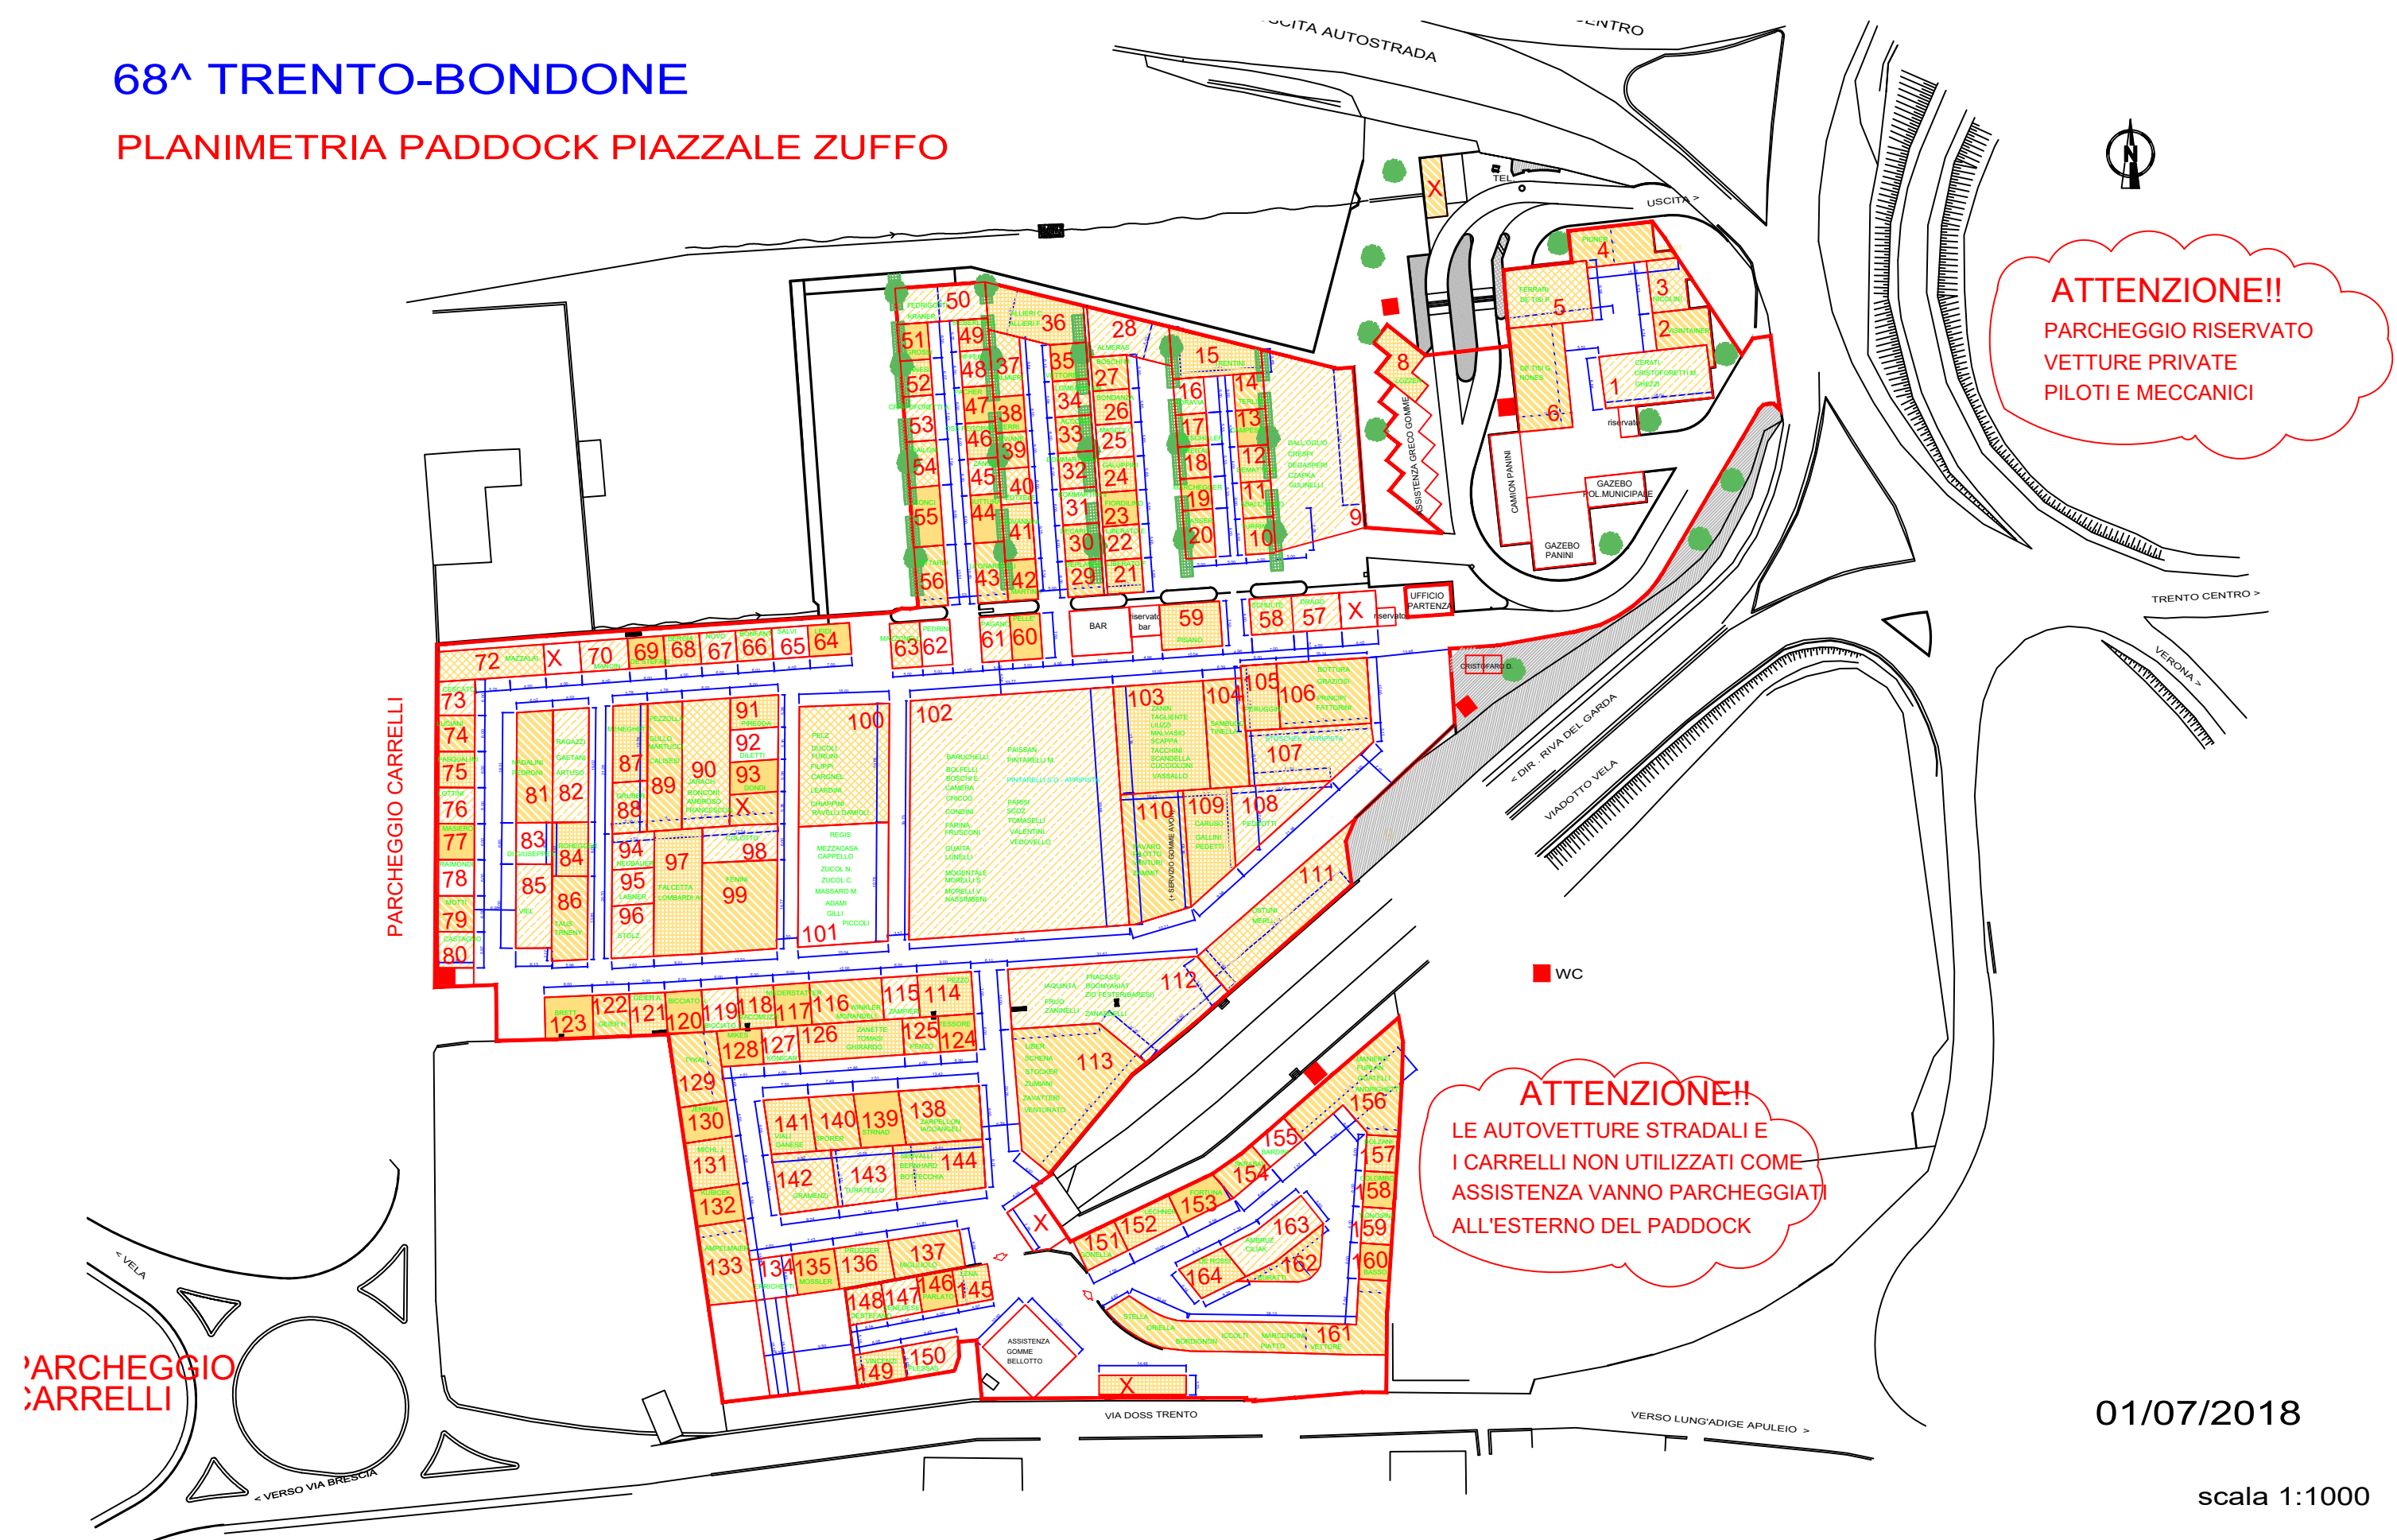

ATTENZIONE!!
PARCHEGGIO RISERVATO
VETTURE PRIVATE
PILOTI E MECCANICI

ATTENZIONE!!
LE AUTOVETTURE STRADALI E
I CARRELLI NON UTILIZZATI COME
ASSISTENZA VANNO PARCHEGGIATI
ALL'ESTERNO DEL PADDOCK

01/07/2018

scala 1:1000